



C-190 bestaande terreintekening

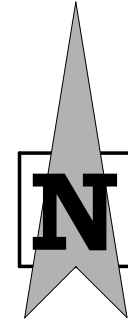

gemeente : hengelo (o)
plaats : hengelo
straat : willem de clercqstraat 15-17
sectie / nr: D / 14419
schaal : 1:500

parkeren
parkeren bestaande situatie : 15 stuks

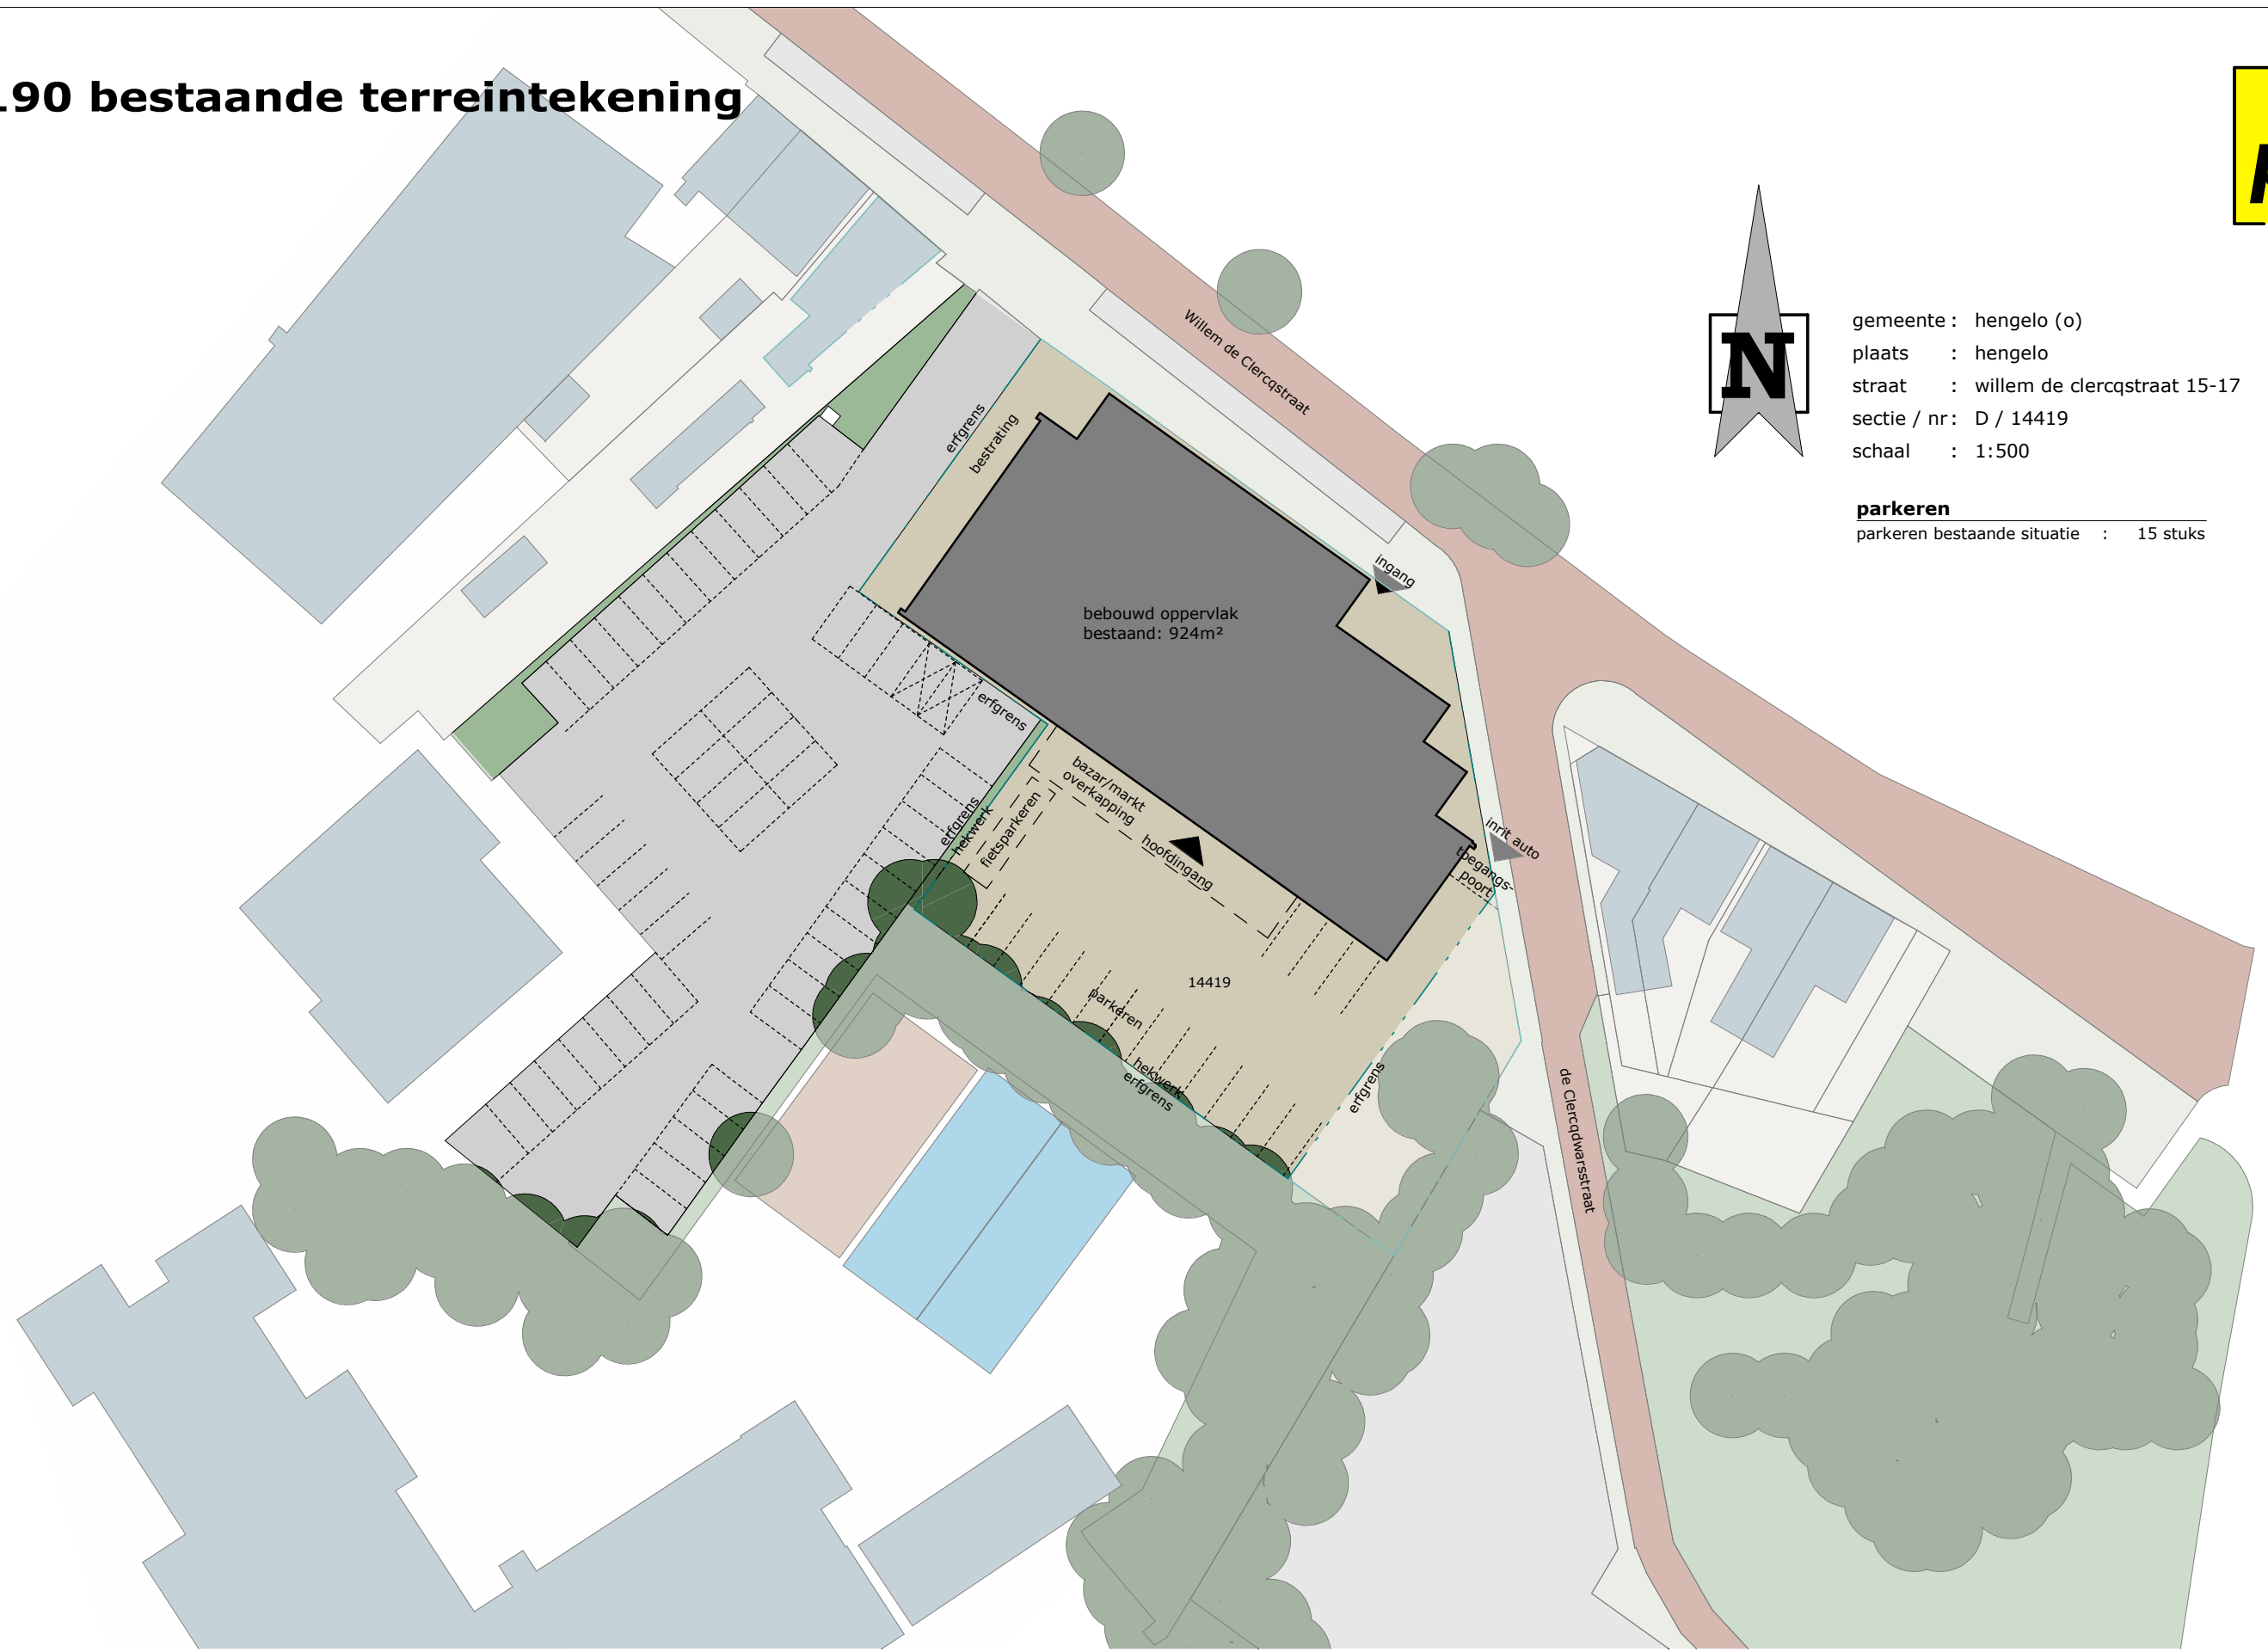

verbouw moskee, willem de clercqstraat 15-17 hengelo

8356
141218 / 1:500 / ps